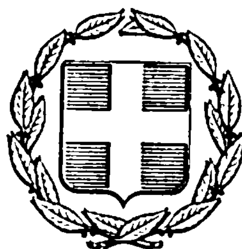


ΕΦΗΜΕΡΙΣ ΤΗΣ ΚΥΒΕΡΝΗΣΕΩΣ
ΤΗΣ ΕΛΛΗΝΙΚΗΣ ΔΗΜΟΚΡΑΤΙΑΣ

ΕΝ ΑΘΗΝΑΙΣ ΤΗ, 13 ΟΚΤΩΒΡΙΟΥ 1977 | ΤΕΥΧΟΣ ΤΕΤΑΡΤΟΝ | ΑΡΙΘΜΟΣ ΦΥΛΛΟΥ 379

ΠΕΡΙΕΧΟΜΕΝΑ

ΑΠΑΛΛΟΤΡΙΩΣΕΙΣ

ΑΠΟΦΑΣΕΙΣ

Ἀριθ. Τ. 98458/οἰκ. (1)

Περὶ ἐγκρίσεως δαπάνης ποσοῦ δρχ. ἑκατὸν εἴκοσι ἑπτὰ χιλιάδων πεντακοσίων διὰ τὴν ἀπ' εὐθείας ἐξαγορὰν ἀπὸ τὸ δημόσιο ἀκινήτων μαζὶ μὲ τὰ ἐπ' αὐτῶν δένδρα ἰδιοκτησίας Κων/νου Κουκουβίνου καὶ Δήμητρας συζ. Δημ. Ζαχαρία ποὺ ἔχουν καταληφθεῖ κατὰ τὴ διάνοιξη τῆς ὁδοῦ Κυκλώματος Χαλκιδικῆς (Τμῆμα Ε.Ο.Τ. — Ἀγ. Παρασκευὴ—Λουτρὰ Ἁγίου Νικολάου—Καλάνδρα) ἔργο 87101 Δ.Ε.

Ο ΝΟΜΑΡΧΗΣ ΧΑΛΚΙΔΙΚΗΣ

Ἔχοντας ὑπόψη:

1. Τὶς δ/ξεις τῆς παρ. 3 τοῦ ἄρθρου 1 τοῦ Ν. Δ/τος 797/71 (ΦΕΚ 1/1971 τεῦχος Α') «περὶ ἀναγκαστικῶν ἀπαλλοτριώσεων», σὲ συνδυασμὸ μὲ τὶς δ/ξεις τοῦ Β. Δ/τος 139/1971 «περὶ ἁρμοδιότητος τῶν Νομαρχῶν πρὸς κήρυξιν τινῶν ἀπαλλοτριώσεων».

2. Τὴν Τ.67182/18.2.1972 ἀπόφασή μας, μὲ τὴν ὁποία κηρύχθηκε ἀναγκαστικῶς ἀπαλλοτριωτέα ἔκταση πρὸς κατασκευὴ τοῦ τμήματος Ε.Ο.Τ. — Ἀγ. Παρασκευὴ — Λουτρὰ Ἁγίου Νικολάου — Καλάνδρα τοῦ ὁδικοῦ Κυκλώματος Χαλκιδικῆς ἔργον 87101 Δ.Ε.

3. Τὴν 20/1976 ἀπόφαση τοῦ Μονομελοῦς Πρωτοδικείου Χαλκιδικῆς «περὶ ἀναγνωρίσεως δικαιούχων».

4. Τὴν ἀπὸ 27.1.1977 ἔκθεση τῆς ἐπιτροπῆς τοῦ ἄρθρου 1, παρ. 3 τοῦ Ν. Δ/τος 797/71 «περὶ ἀναγκαστικῶν ἀπαλλοτριώσεων», μὲ τὴν ὁποία καθορίζεται α) ἡ ἀγοραία ἀξία τῶν 137 καὶ 258 ἰδιοκτησιῶν σὲ 100 δρχ. τὸ τ.μ., β) ἡ ἀγοραία ἀξία τῶν 213 ἰδιοκτησίας σὲ 100 δρχ. τὸ τ.μ., γ) ἡ ἀγοραία ἀξία τῆς 115 ἰδιοκτησίας σὲ 120 δρχ. τὸ τ.μ., δ) ἡ ἀγοραία ἀξία τῆς 158 ἰδιοκτησίας σὲ 65 δρχ. τὸ τ.μ., ε) ἡ ἀγοραία ἀξία καθενὸς μεγάλου ἐλαιοδένδρου σὲ 2.000 δρχ., στ) ἡ ἀγοραία ἀξία καθενὸς μέσου ἐλαιοδένδρου σὲ 1500 δρχ., ζ) ἡ ἀγοραία ἀξία καθενὸς λοιποῦ δένδρου σὲ 300, δρχ.

5. Τὶς ἀπὸ 1.9.1977 ὑπεύθυνες δηλώσεις τῶν δικαιούχων Κων/νου Κουκουβίνου τοῦ Ἀθανασίου καὶ Δήμητρας συζ. Δημ. Ζαχαρία, ὅτι ἀποδέχονται τὶς τιμὲς ποὺ καθορίστηκαν ἀπὸ τὴν ἁρμόδια ἐπιτροπή, ἀποφασίζομε:

Ἐγκρίνουμε τὴν ἀπ' εὐθείας ἐξαγορὰ ἀπὸ τὸ Ἑλληνικὸ Δημόσιο τῶν 115 — 137 — 158 — 213 — 258 ἀγροτεμαχίων μαζὶ μὲ τὰ ἐπ' αὐτῶν δένδρα, ὅπως αὐτὰ φαίνονται στὸν κτηματολογικὸ πίνακα καὶ τὸ κτηματολογικὸ διάγραμμα ποὺ ἔχει συντάξει ὁ Πολιτικὸς Μηχανικὸς Λεωκράτης Δανιηλίδης καὶ ἔχουν θεωρηθῆ ἀπὸ τὸν Δ/ντὴ Τεχνικῶν Ὑπηρεσιῶν Νομαρχίας Χαλκιδικῆς Ἀριστείδη Χαριτωνίδη.

Τὰ ἀνωτέρω ἀγροτεμάχια μαζὶ μὲ τὰ ἐπ' αὐτῶν δένδρα ἐξαγοράζονται ἀντὶ τοῦ ποσοῦ τῶν ἑκατὸν εἴκοσι ἑπτὰ χιλιάδων πεντακοσίων δρχ., ἤτοι α) Κων/νος Κουκουβίνος τοῦ Ἀθανασίου, (ἰδιοκτήτης τῶν 115 — 158 — 213 — 258 τεμαχίων) (80 τ.μ.Χ120 δρχ.)+(360 τ.μ. Χ65 δρχ.)+(50 τ.μ.Χ100 δρχ.)+(90 τ.μ.Χ100 δρχ.)=47.000 δρχ.

β) Δήμητρα συζ. Δημητρίου Ζαχαρία (ἰδιοκτήτρια τοῦ 137 ἀγροτεμαχίου) (740 τ.μ. Χ100 δρχ.)+(1 ἐλιὰ μεγάληΧ 2000 δρχ.)+(2 ἐλιὲς μεσαῖες Χ 1500 δρχ.)+(5 δένδρα διάφορα Χ 300 δρχ.)=80.500 δρχ.

Μὲ τὴν ἀπόφαση αὐτή, ἐξουσιοδοτεῖται ὁ Οἰκονομικὸς Ἔφορος Ν. Μουδανιῶν ἢ ὁ νόμιμος ἀναπληρωτής του γιὰ τὴν ὑπογραφὴ τῶν οἰκείων συμβολαίων ἀγοροπωλησίας.

Ὁ ὑπόλογος διαχειριστὴς τοῦ ἔργου 87.101 Δ.Ε. παρακαλεῖται νὰ προβεῖ στὴν παρακατάθεση τοῦ ποσοῦ τῶν ἑκατὸν εἴκοσι ἑπτὰ χιλιάδων πεντακοσίων δρχ. (127.500) στὸ Τα-

μείο Παρακαταθηκών καὶ Δανείων Κασσάνδρας καὶ παραδώσει στοὺς δικαιούχους τὸ γραμμάτιο τοῦ οἰκείου συμβολαίου, ποὺ θὰ ἐκδοθεῖ.

Ἀντίγραφο τοῦ γραμματίου παρακαταθέσεως μὲ τὴν ἔνδειξη «Πρῶτον ἀντίγραφον» ποὺ ἐκδίδεται πρὸς χρήση δημόσιας ἀρχῆς πρέπει νὰ ὑποβάλλει στὴν Υ.Δ.Ε. — Δ.Ε.Ε., γιὰ τὴν ἀπαλλαγή του ὡς ὑπολόγου.

Τὸ Ταμεῖο Παρακαταθηκῶν καὶ Δανείων Κασσάνδρας, πρὸς τὸ ὁποῖο κοινοποιεῖται ἡ ἀπόφαση αὐτή, παρακαλεῖται γιὰ τὴν ἐξόφληση τοῦ γραμματίου στοὺς δικαιούχους μὲ τὴν προσαγωγὴ ἀντιγράφων τοῦ συμβολαίου ἀγοραπωλησίας

Ἡ ἀπόφαση αὐτὴ νὰ δημοσιευθεῖ εἰς τὴν Ἐφημερίδα τῆς Κυβερνήσεως.

Πολύγυρος, 29 Σεπτεμβρίου 1977

Ὁ Νομάρχης
ΝΙΚ. ΜΠΑΑΚΙΖΑΣ

ΑΝΑΚΟΙΝΩΣΕΙΣ

Ἀριθ. 3425 (2)

Περὶ παρακαταθέσεως ἀποζημιώσεως ἀπὸ ἀναγκαστικὴ ἀπαλλοτρίωση τοῦ Νομαρχιακοῦ Ταμείου Λακωνίας.

Ο ΠΡΟΕΔΡΟΣ
ΤΟΥ ΝΟΜΑΡΧΙΑΚΟΥ ΤΑΜΕΙΟΥ ΛΑΚΩΝΙΑΣ

1. Ἔχοντας ὑπόψει τὰ ἄρθρα 7 καὶ 8 τοῦ Ν.Δ. 797/71 «περὶ ἀναγκαστικῶν ἀπαλλοτριώσεων» γνωστοποιοῦμε στοὺς κατωτέρω:

α) Ἐκείνους ποὺ ἀξιώνουν δικαιώματα κυριότητος στὰ δυνάμει τῆς Ἀποφάσεως τοῦ Νομάρχου Λακωνίας ἀριθμὸς Ο—2631/Φ.882/20.4.1976 (ΦΕΚ 132/76 τ. Δ΄) ἀναγκαστικῶς ἀπαλλοτριωθέντα ἀκίνητα γιὰ τὴν διαπλάτυνση τῆς Ἐπαρχιακῆς ὁδοῦ ΔΑΦΝΗΣ—ΠΟΛΟΒΙΤΣΑΣ—ΓΟΡΑΝΩΝ (Α΄ Τμῆμα Δάφνης—Πολοβίτσα χ.θ. 0+000 μέχρι 1+144,49 καὶ Β΄ Τμῆμα Πολοβίτσα—Γοράνοι χ.θ. 0+000 μέχρι 1+090,28) Νομοῦ Λακωνίας.

β) Στοὺς τυχὸν ἐγγεγραμμένους ἐνυποθήκους στὰ ἀκίνητα αὐτὰ ἢ κατασχόντες δανειστὲς ἢ Τρίτους διεκδικητές, ὅτι ἡ, δυνάμει τῆς ἀποφάσεως τοῦ Μονομελοῦς Πρωτοδικείου Σπάρτης, ἀριθμὸς 250/1976, καθορισθεῖσα προσωρινὴ ἀποζημίωση γιὰ ὅλα τὰ ἀκίνητα μαζὶ μὲ τὰ ἐπικείμενα, καθὼς αὐτὰ εἰκονίζονται στὸ οἰκεῖο Κτηματολογικὸ Διάγραμμα καὶ στὸ σχετικὸ κτηματολογικὸ πίνακα, κατετέθη στὸ Ταμεῖο Παρακαταθηκῶν καὶ Δανείων καὶ ἐκδόθηκε γι' αὐτὸ τὸ Γραμμάτιο Συστάσεως Παρακαταθήκης τοῦ Γραφείου Παρακαταθηκῶν Σπάρτης, ἀριθμὸς 7407/13.9.1977, γιὰ συνολικὸ ποσὸ δραχμῶν (847.488).

2. Ἡ ἀποζημίωση αὐτὴ εἶναι ἀποδοτέα στοὺς κατὰ Νόμο δικαιούχους.

Ἡ παροῦσα νὰ δημοσιευθεῖ στὴν Ἐφημερίδα τῆς Κυβερνήσεως.

Ἐν Σπάρτη τῇ 28 Σεπτεμβρίου 1977

Ὁ Πρόεδρος
ΒΑΣΙΛΕΙΟΣ Κ. ΜΑΝΤΖΩΡΗΣ

Ἀριθ. ΔΔ1/Φ—215.84 (3)

Περὶ καταθέσεως ὑπὸ τῆς ΔΕΗ ἀποζημιώσεως δι' ἀναγκαστικὴν ἀπαλλοτρίωσιν ἐκτάσεως εἰς τὸν Νομὸν Ἄρτης.

ΔΗΜΟΣΙΑ ΕΠΙΧΕΙΡΗΣΙΣ ΗΛΕΚΤΡΙΣΜΟΥ

Ἡ Δημοσία Ἐπιχείρησις Ἠλεκτρισμοῦ (ΔΕΗ) ἑδρεύουσα ἐν Ἀθήναις (ὁδὸς Χαλκοκονδύλη 30), γνωστοποιεῖ πρὸς ἅπαντας τοὺς ἐνδιαφερομένους καὶ δὴ τοὺς κεκτημένους ἢ ἀξιοῦντας δικαιώματα κυριότητος ἢ ἄλλα ἐμπράγματα τοιαῦτα ἐπὶ τῆς κατωτέρω ἀναφερομένης ἐκτάσεως, ὅτι πρὸς συντέλεσιν τῆς δυνάμει τῆς ὑπ' ἀριθ. Β 219/666/1974 (ΦΕΚ Δ΄ 97/1974) κοινῆς ὑπουργικῆς ἀποφάσεως κηρυχθείσης ἀναγκαστικῆς ἀπαλλοτριώσεως ἐπὶ ἐκτάσεως κειμένης ἐντὸς τῆς περιοχῆς τοῦ Νομοῦ Ἄρτης, κατέθεσεν αὐτὴ εἰς τὸ Ταμεῖον Παρακαταθηκῶν καὶ Δανείων τὴν σχετικὴν ἀποζημίωσιν ὡς αὕτη καθωρίσθη διὰ τῆς ὑπ' ἀριθ. 26/1977 ἀποφάσεως τοῦ Μονομελοῦς Πρωτοδικείου Ἄρτης, ἐκδοθέντος τοῦ ὑπ' ἀριθ. Β 470063/5.10.1977 γραμματίου συστάσεως παρακαταθήκης ἔχοντος ἐπὶ λέξει οὕτω:

Ταμεῖον Παρακαταθηκῶν καὶ Δανείων
Κεντρικὴ Ὑπηρεσία ἐν Ἀθήναις
Γραμμάτιον συστάσεως παρακαταθήκης
Ποσοῦ δραχμῶν 108.502.595.—
Β 470063

Ἡ Δημοσία Ἐπιχείρησις Ἠλεκτρισμοῦ κατέθηκεν εἰς τὸ Ταμεῖον Παρακαταθηκῶν καὶ Δανείων δραχμὰς ἑκατὸν ὀκτὼ ἑκατομμύρια πεντακοσίας δύο χιλιάδας πεντακοσίας ἐνενήκοντα πέντε ἐπὶ τῇ κατωτέρω αἰτίᾳ:

Δι' ἀποζημίωσιν ἀπαλλοτριωθείσης, μεταξὺ ἄλλων, ἐκτάσεως εἰς τὴν κτηματικὴν περιοχὴν τῆς Κοινότητος Μακρινιάδας τοῦ Νομοῦ Ἄρτης, δυνάμει τῆς ὑπ' ἀριθ. Β 219/666/74 (ΦΕΚ Δ΄ 97/74) κοινῆς ὑπουργικῆς ἀποφάσεως διὰ τὴν κατασκευὴν τεχνητῆς λίμνης ΥΗΕ Πουρναρίου Ἀράχθου, καθορισθεῖσαν διὰ τῆς ὑπ' ἀριθ. 26/1977 ἀποφάσεως τοῦ Μονομελοῦς Πρωτοδικείου Ἄρτης καὶ ἀποδοτέαν εἰς τοὺς ἀναγνωρισθησομένους δικαιούχους.

Σχετικὸς κτηματολογικὸς πίναξ: 561—06—58 (ἀναθ. 7.3.77).

Ἐν Ἀθήναις τῇ 5 Ὀκτωβρίου 1977

Ὁ Ταμίας
Γ. ΑΛΑΜΑΝΟΣ

Ὁ Διευθυντὴς
Χ. ΜΑΣΤΕΛΛΟΣ

Ὁ Προϊστάμενος τοῦ Τμήματος
Κ. ΤΡΙΑΝΤΑΦΥΛΛΟΣ

ΠΟΛΕΟΔΟΜΙΑ

ΑΠΟΦΑΣΕΙΣ

Ἀριθ. Ε 28387/5516 (4)

Περὶ τροποποιήσεως τοῦ ρυμοτομικοῦ σχεδίου Καλλιθέας (Ἀττικῆς).

Ο ΥΠΟΥΡΓΟΣ ΔΗΜΟΣΙΩΝ ΕΡΓΩΝ

Ἔχοντες ὑπ' ὄψει τὰς διατάξεις τοῦ ἀπὸ 17.7.1923 Ν. Δ/τος «περὶ Σχεδίων Πόλεων κλπ., ὡς μεταγενεστέρως ἐτροποποιήθησαν καὶ συνεπληρώθησαν καὶ εἰδικώτερον τοῦ ἄρθρου 29 αὐτοῦ, τῆς παρ. 2 τοῦ ἄρθρου 4 τοῦ Νόμου 622/1977 (ΦΕΚ 171/Α΄) καὶ ἰδόντες τὴν ὑπ' ἀριθ. 1048/77 γνωμοδότησιν τοῦ Συμβουλίου Δημοσίων Ἔργων (Τμῆμα Μελετῶν), ἀποφασίζομεν:

Ἄρθρον μόνον.


Ἐγκρίνομεν τὴν τροποποίησιν τοῦ ρυμοτομικοῦ σχεδίου Καλλιθέας (Ἀττικῆς), διὰ τοῦ ἀποχαρακτηρισμοῦ τοῦ, δυνάμει τοῦ ἀπὸ 2.3.1977 Π. Δ/τος «περὶ τροποποιήσεως τοῦ ρυμοτομικοῦ σχεδίου Καλλιθέας (Ἀττικῆς) (ΦΕΚ 95/Δ) ἐγκριθέντος χώρου δι' ἀνέγερσιν Σχολείου, ὡς ἐμφαίνεται εἰς τὸ ὑπὸ τοῦ Προϊσταμένου τῆς Ὑπηρεσίας Οἰκισμοῦ, τεθεωρημένον διὰ τῆς ὑπ' ἀριθ. Ε. 28387/1977 πράξεως αὐτοῦ σχετικὸν πρωτότυπον διάγραμμα ὑπὸ κλίμακα 1:1000 οὗτινος συνεπτυγμένον ἀντίτυπον δημοσιεύεται μετὰ τῆς παρούσης.

Ἡ ἰσχὺς τῆς παρούσης ἄρχεται ἀπὸ τῆς δημοσιεύσεως αὐτῆς διὰ τῆς Ἐφημερίδος τῆς Κυβερνήσεως.

Ἀθῆναι, 27 Σεπτεμβρίου 1977

Ο ΥΠΟΥΡΓΟΣ
ΧΡΙΣΤΟΦΟΡΟΣ ΣΤΡΑΤΟΣ

ΚΑΛΛΙΘΕΑ ΚΛ. 1000

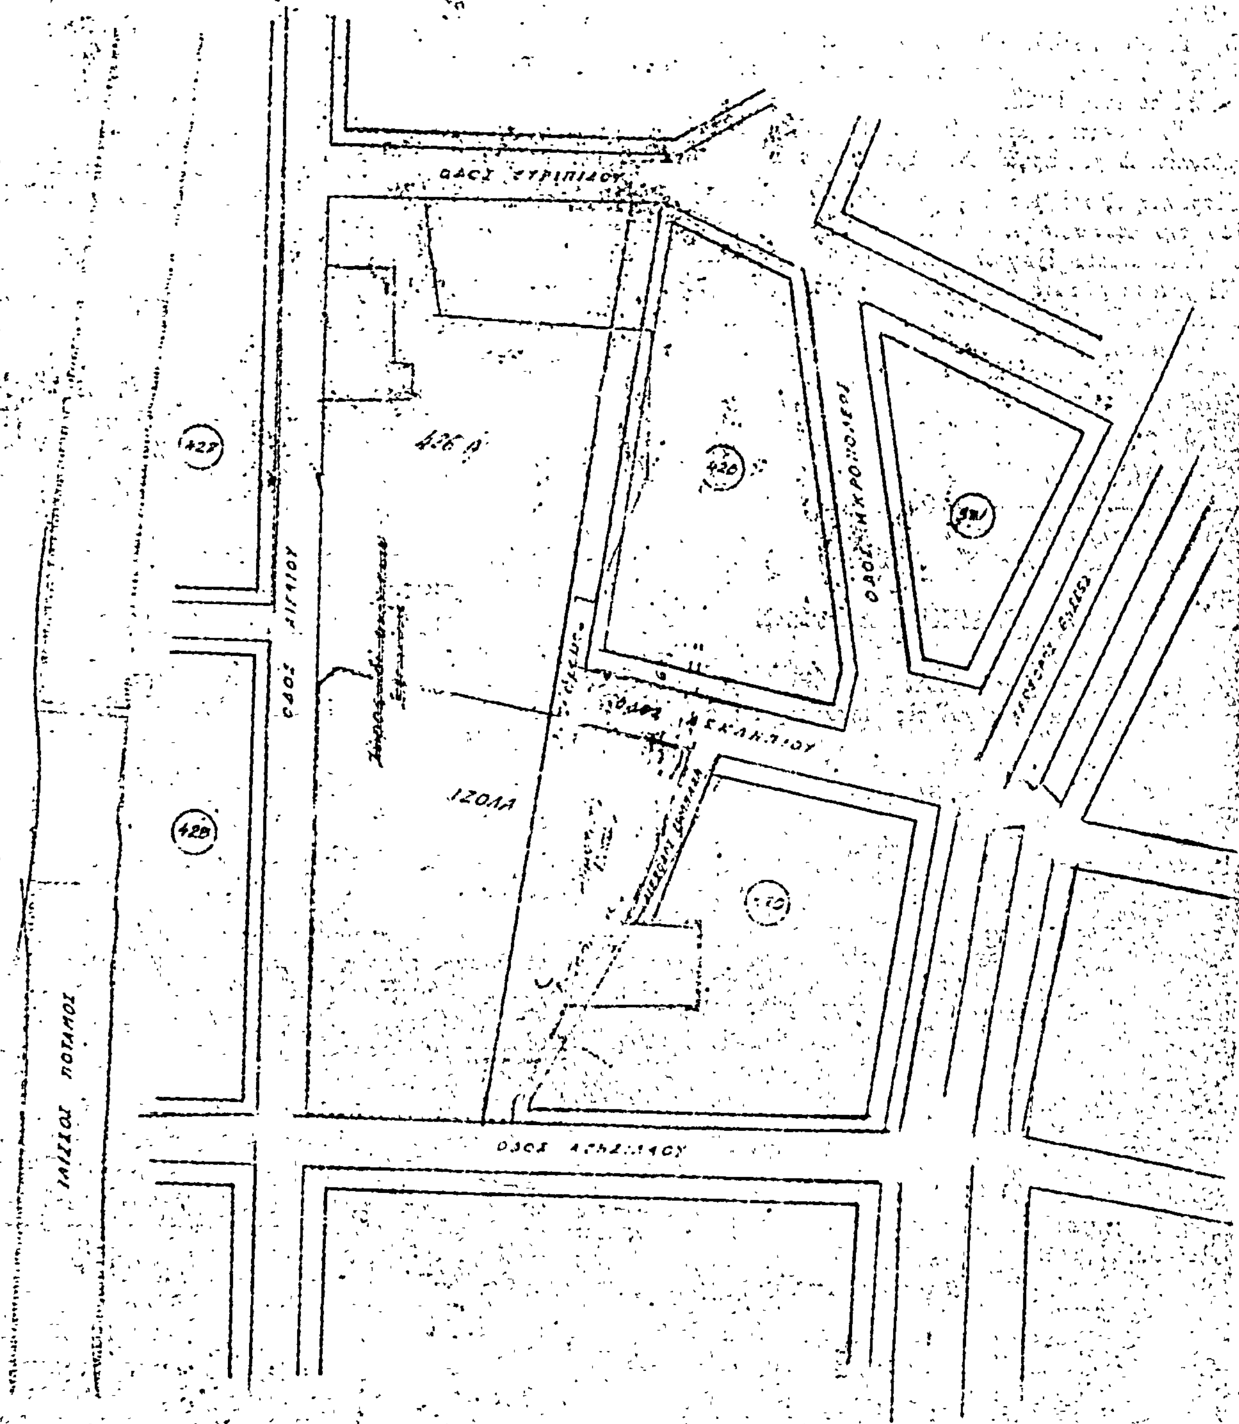

Ἀριθ. ΤΓ 6084 (5)

Περὶ χαρακτηρισμοῦ ὁδοῦ στὴν Ἄρτα ὡς ὁδοῦ ποὺ ὑπάρχει πρὶν ἀπὸ τὸ ἔτος 1923.

Ο ΝΟΜΑΡΧΗΣ ΑΡΤΑΣ

Ἔχοντας ὑπόψη:

1) Τὸ Ν. Δ/γμα τῆς 17.7.1923 «περὶ σχεδίων πόλεων, κωμῶν κλπ.».
2) Τὸ 8/1973 Ν. Δ/γμα περὶ ΓΟΚ.
3) Τὴν Ε. 20014/16.6.77 ἐγκύκλιο 34 Δ/γὴ τοῦ ΥΔΕ.
4) Τὴν ΤΓ 3426/28.6.77 εἰσήγηση τῆς Ὑπηρεσίας, σχετικὰ μὲ χαρακτηρισμὸ τῆς ὁδοῦ μεταξὺ τῆς ἰδιοκτησίας Μπαρώνου, Παχούλα, Καλδάνη, ὡς ὁδοῦ ποὺ ὑπάρχει πρὶν ἀπὸ τὸ 1923.
5) Τὸ 5835/16.5.1920 συμβόλαιο τοῦ Νικολάου Μπαρώνου ἀπὸ τὸ ὁποῖο φαίνεται ὅτι ὁ ἀνωτέρω δρόμος ὑπάρχει πρὶν ἀπὸ τὸ ἔτος 1923.
6) Τὸ πρακτικὸ ἀριθ. 9 τοῦ Τμήματος Περιφερειακοῦ Συμβουλίου Δημ. Ἔργων Ν. Ἄρτας, ἀποφασίζουμε:

Χαρακτηρίζουμε ὡς ὁδὸ ποὺ ὑπάρχει πρὶν ἀπὸ τὸ ἔτος 1923 τὴν ὁδὸ μεταξὺ τῶν ἰδιοκτησιῶν Νικολάου Μπαρώνου, Ἀλεξάνδρου Παχούλα καὶ Τηλεμάχου Καλδάλη.

Ἡ ἀπόφαση αὐτὴ νὰ δημοσιευθεῖ στὴν Ἐφημερίδα τῆς Κυβερνήσεως.

Ἄρτα, 5 Ὀκτωβρίου 1977

Ὁ Νομάρχης
ΖΑΧ. ΤΖΟΥΓΚΑΡΑΚΗΣ

Ἀριθ. Η. 11423 (6)

Περὶ χαρακτηρισμοῦ τῆς διανοίξεως τῆς νέας λεωφόρου στὸ χείμαρρο Διακονιάρη Ν. Ἀχαΐας ὡς ἐπειγούσης ἀνάγκης.

Ο ΝΟΜΑΡΧΗΣ ΑΧΑΪΑΣ

Σύμφωνα μέ:

α) Τὶς διατάξεις τοῦ Νόμου 3200/55 «περὶ διοικητικῆς ἀποκεντρώσεως», καθὼς καὶ τὶς διατάξεις τοῦ ἀπὸ 28.6.55 Β.Δ. «περὶ ἐξαιρέσεως ἀπὸ τῆς ἁρμοδιότητος τῶν Νομαρχῶν ἀντικειμένων τινῶν ἁρμοδιότητος τοῦ Ὑπουργείου Δ.Ε.».

β) Τὶς διατάξεις τοῦ Ν.Δ. 532/70 «περὶ συμπληρώσεως τῶν διατάξεων περὶ διοικητικῆς ἀποκεντρώσεως».

γ) Τὶς διατάξεις τοῦ 863/1960 Β.Δ.

δ) Τὶς διατάξεις τοῦ 712/1970, ὅπως τροποποιήθηκε καὶ συμπληρώθηκε μὲ τὰ 677/71 καὶ 198/72 Β.Δ.

ε) Τὴν Α. 7116/7.10.70 κοινὴ ἀπόφαση τῶν Ὑπουργῶν Προεδρίας Κυβερνήσεως, Ἐσωτερικῶν καὶ Δημ. Ἔργων γιὰ τὴν ὀργάνωση τῶν Περιφερειακῶν Ὑπηρεσιῶν τοῦ Ὑπουργείου Δημοσίων Ἔργων.

στ) Τὴν Α. 1111814/13.11.70 (ἐγκ. Α. 311) Ὑπουργείου Δ.Ε. «περὶ ἐφαρμογῆς τῶν διατάξεων περὶ ἀποκεντρώσεως ἁρμοδιότητος».

ζ) Τὶς διατάξεις τοῦ ἀπὸ 22.1/15.2.1971 Β.Δ. «περὶ ἐπεκτάσεως ρυμοτομικοῦ σχεδίου τῆς πόλεως Πατρῶν».

η) Τὶς διατάξεις τοῦ ἄρθρου 6 τοῦ ἀπὸ 26.5.1924 Δ/τος «περὶ ἐκτελέσεως τοῦ ἄρθρου 37 τοῦ ἀπὸ 17.7.1923 Ν.Δ. «περὶ σχεδίων πόλεων».

θ) Τὴ σύμφωνη γνωμοδότηση τοῦ Π.Σ.Δ.Ε. «Τμῆμα Νομοῦ Ἀχαΐας», ποὺ διατυπώθηκε στὸ 16—10/20.9.77 πρακτικό του, ἀποφασίζουμε:

Ἀναγνωρίζουμε ὡς ἐπειγούσης ἀνάγκης τὴν ἐφαρμογὴ τοῦ ρυμοτομικοῦ σχεδίου τοῦ Δήμου Πατρέων ποὺ ἰσχύει, γιὰ νὰ διανοιχθεῖ ἡ νέα λεωφόρος στὸ χείμαρρο Διακονιάρη Πατρῶν γιὰ νὰ βελτιωθεῖ καὶ ἀποσυμφορηθεῖ ἡ συγκοινωνιακὴ κυκλοφορία τῆς πόλεως Πατρῶν σ' αὐτὴ τὴν περιοχή.

Ἡ ἀπόφαση αὐτὴ νὰ δημοσιευθεῖ στὴν Ἐφημερίδα τῆς Κυβερνήσεως.

Πάτραι, 29 Σεπτεμβρίου 1977

Ὁ Νομάρχης
ΣΠ. ΤΣΙΡΚΑΣ